



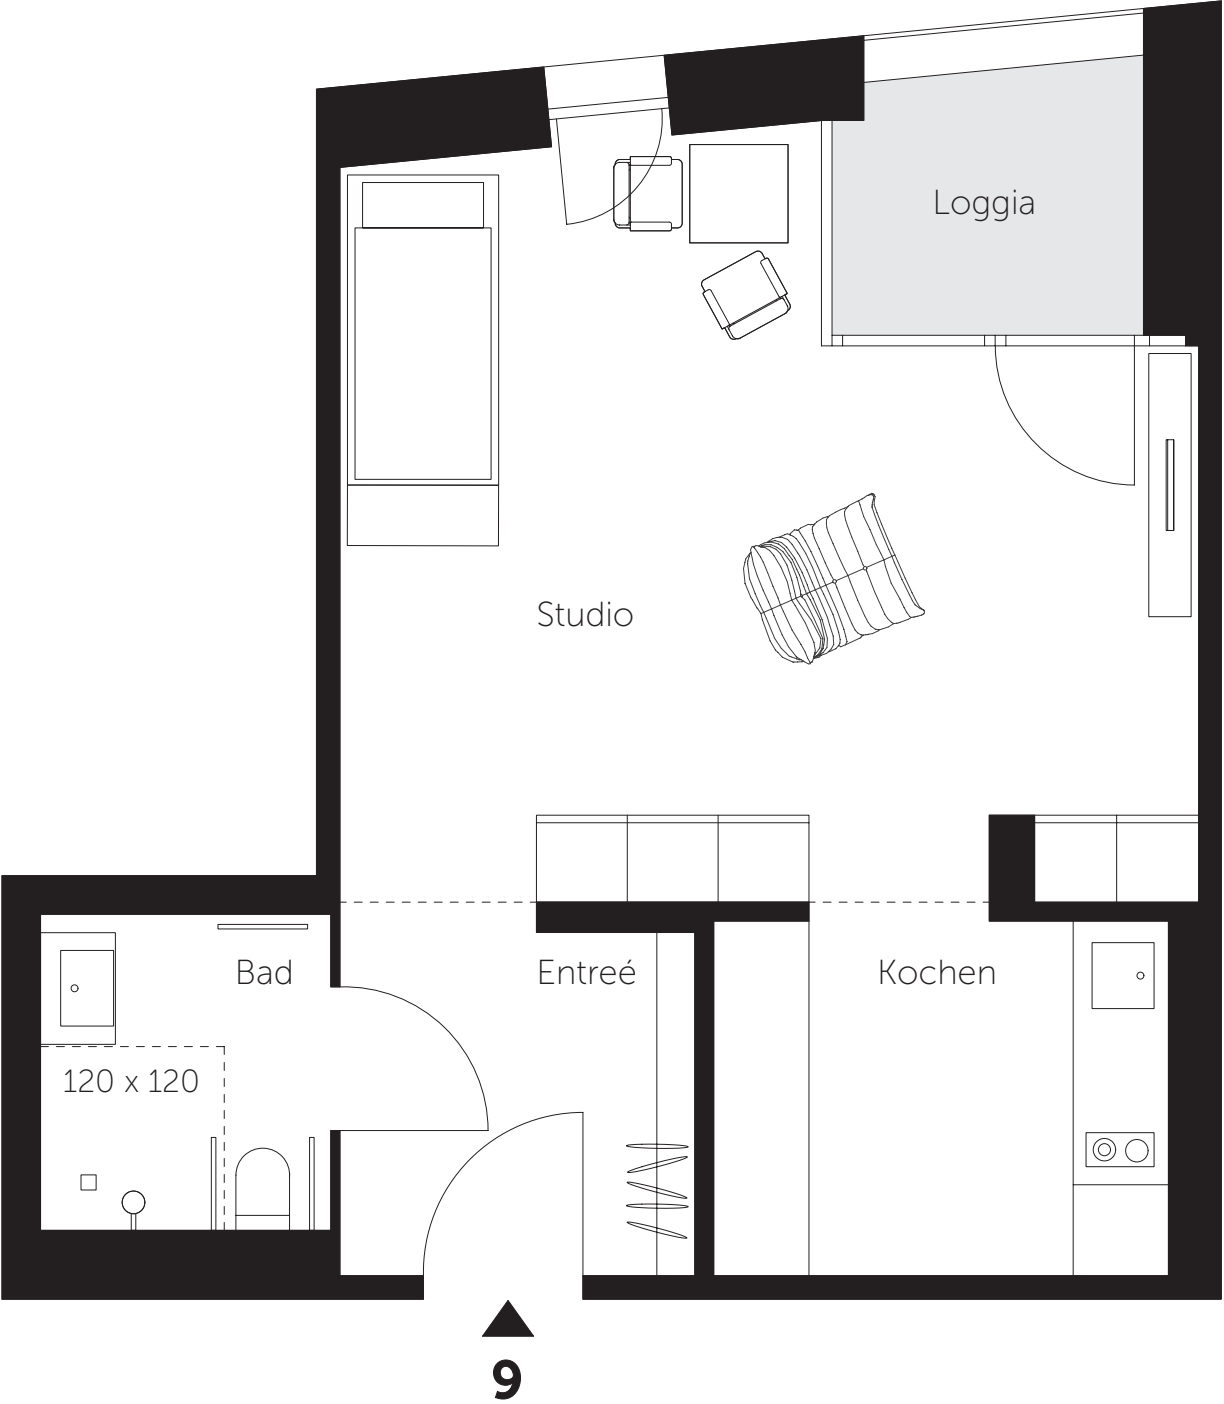

1.Obergeschoss
1-Zimmer-Wohnung

Wohnung 9	Wohnfläche m²
Studio, Kochen, Entreé	37.76
Bad	4.01
Loggia (50%)	2.00
Wohnung gesamt	43.77
Anteil Gemeinschaftsfläche	39.06
Gesamt	82.83

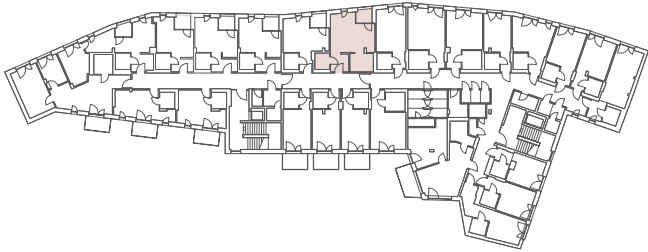

Lage im Gebäude | 1.Obergeschoss