



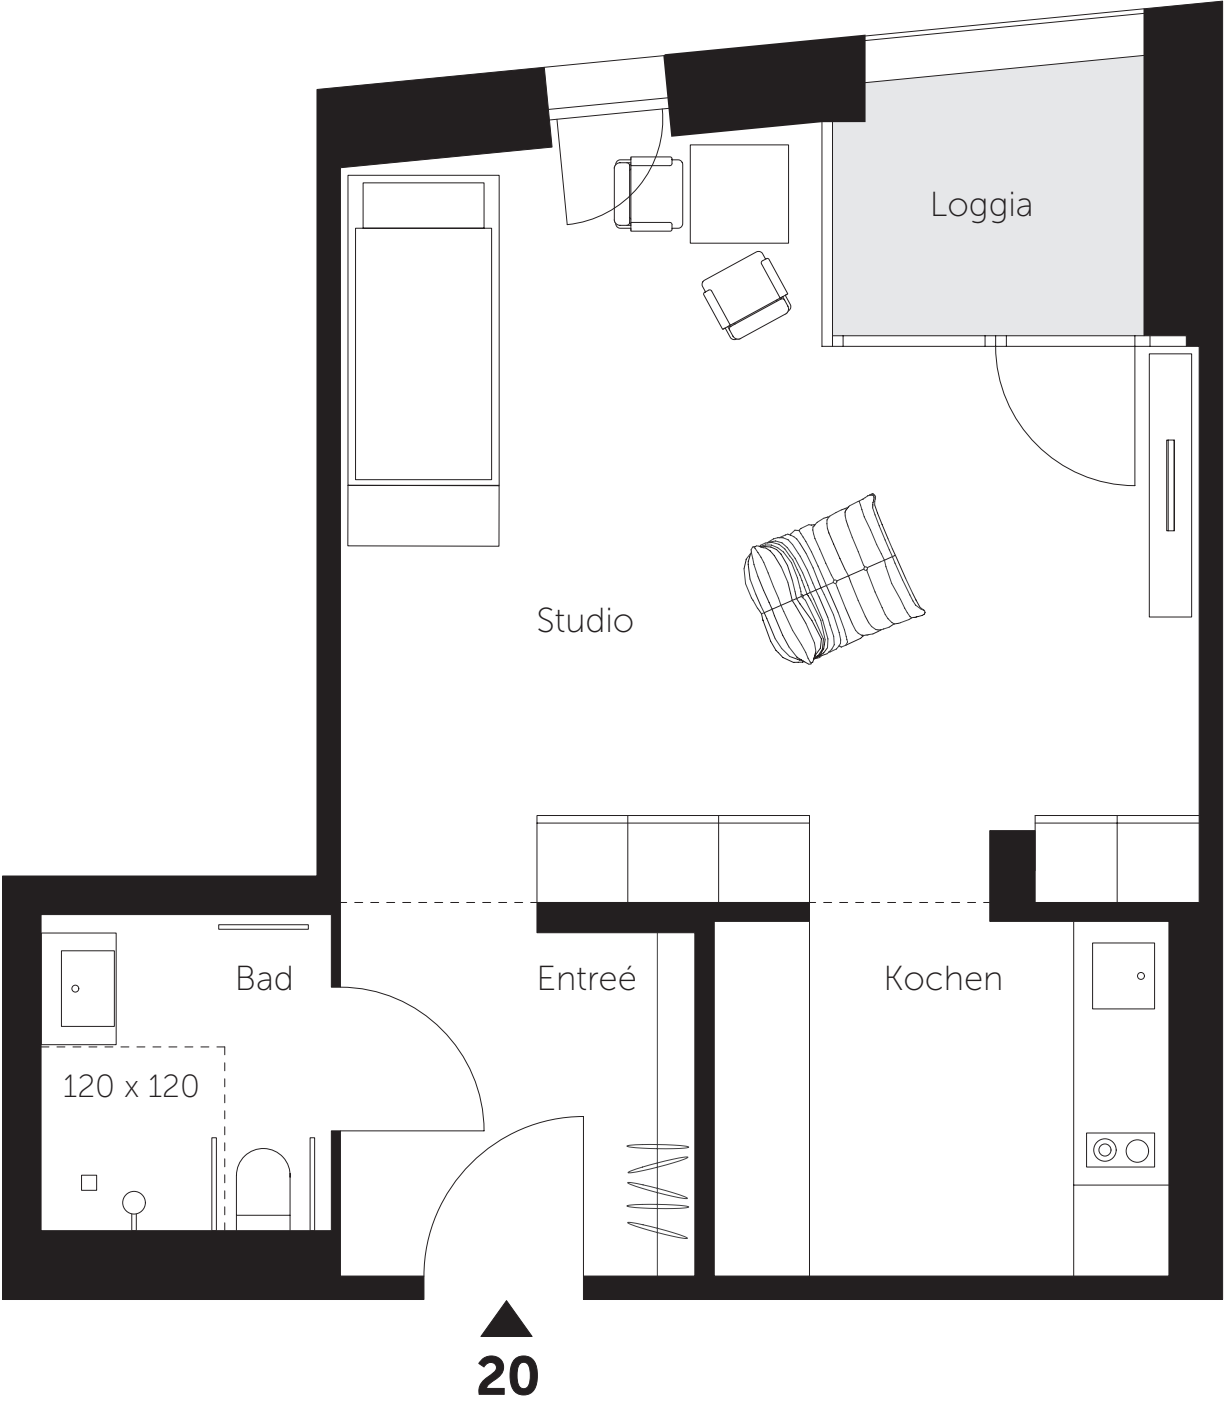

2.Obergeschoss
1-Zimmer-Wohnung

Wohnung 20	Wohnfläche m²
Studio, Entrée	37.79
Bad	4.01
Loggia (50%)	2.00
Wohnung gesamt	43.80
Anteil Gemeinschaftsfläche	39.08
Gesamt	82.88

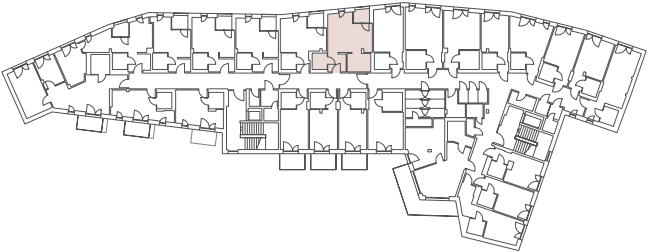

Lage im Gebäude | 2.Obergeschoss