



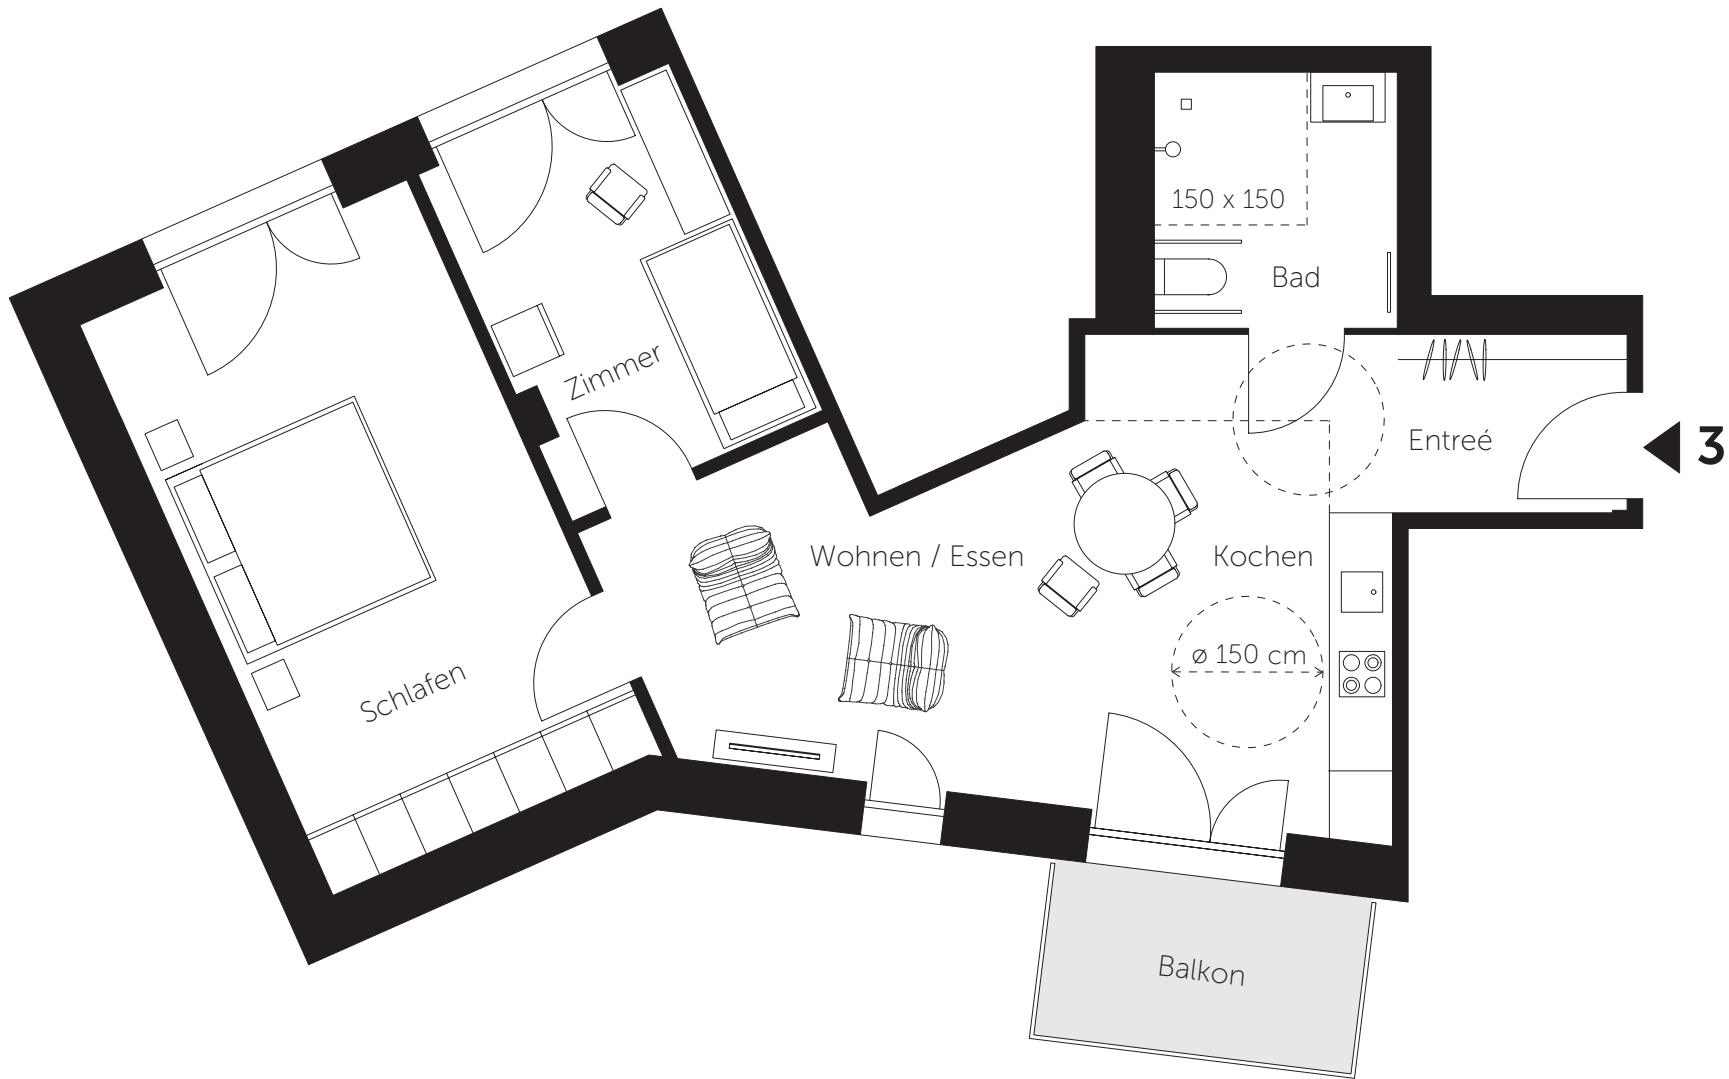

1.Obergeschoss
3-Zimmer-Wohnung

Wohnung 3	Wohnfläche m²
Wohnen, Essen, Kochen, Entree	33.19
Schlafen	21.98
Zimmer	10.11
Bad	6.12
Balkon (50%)	2.76
Wohnung gesamt	74.16
Anteil Gemeinschaftsfläche	66.17
Gesamt	140.33

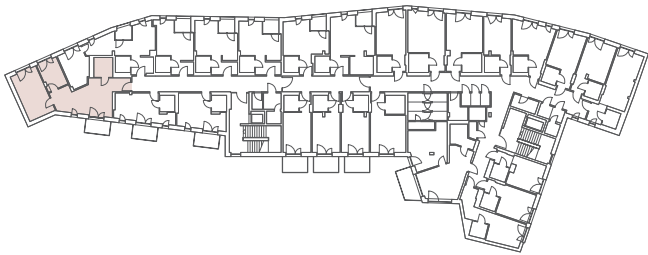

Lage im Gebäude | 1.Obergeschoss

