




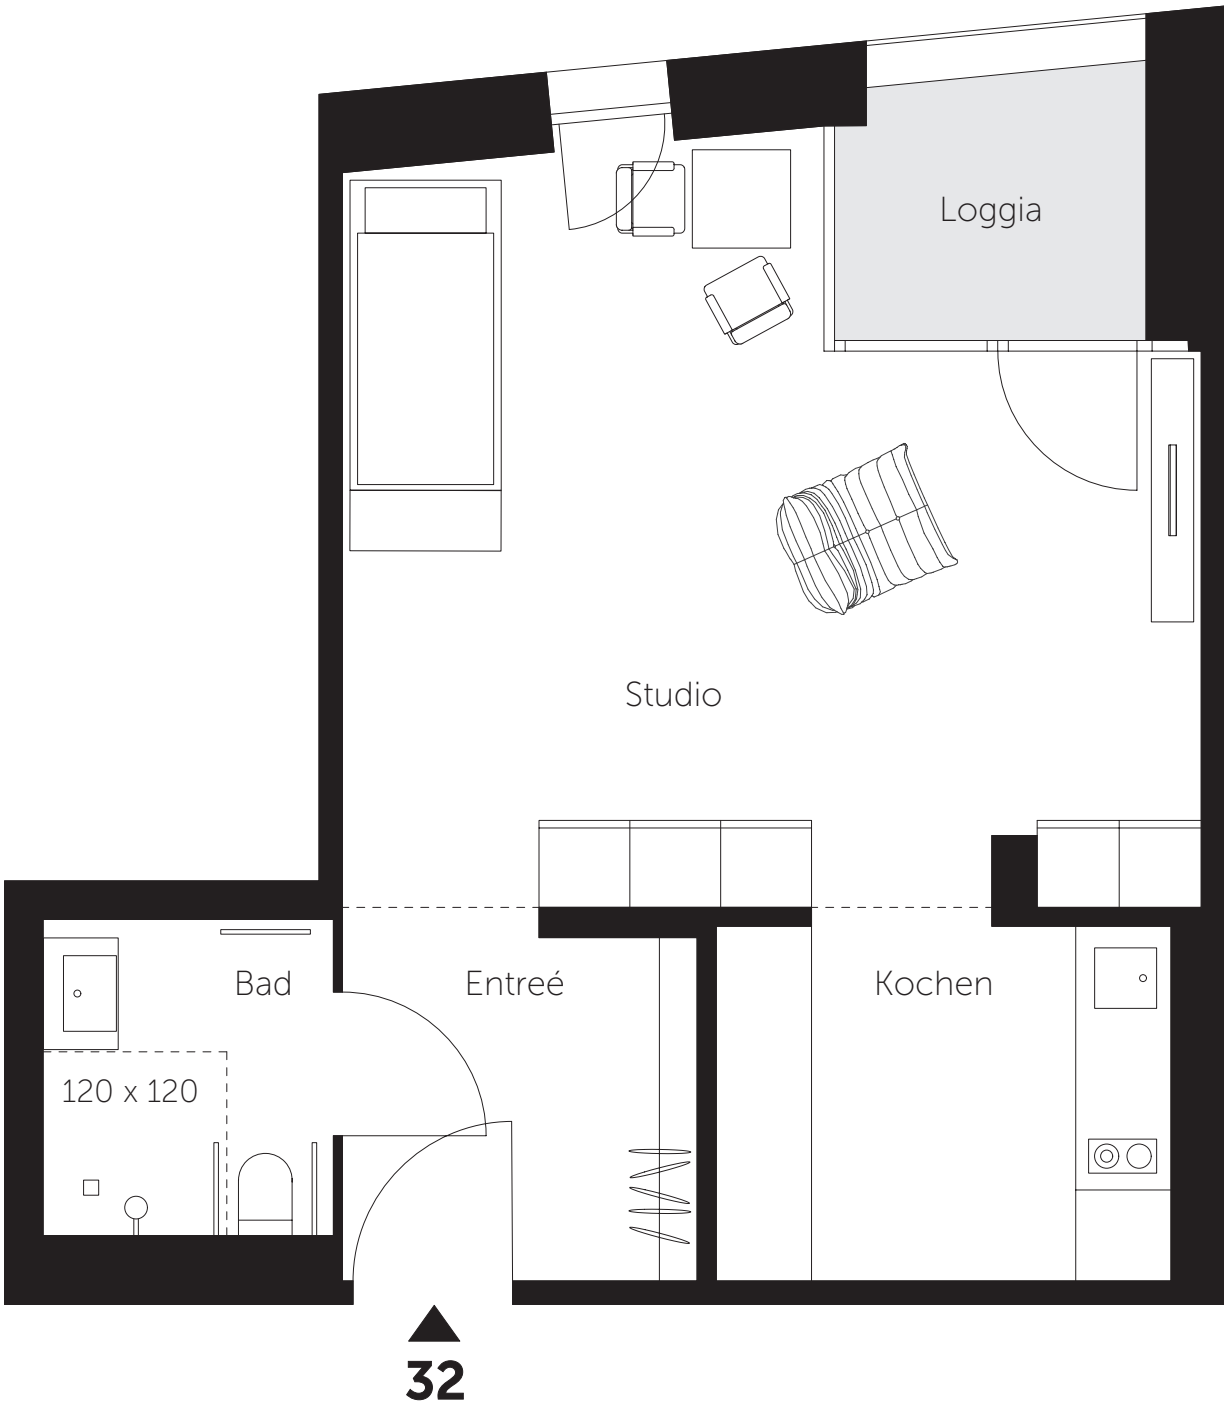


3.Obergeschoss
1-Zimmer-Wohnung

Wohnung 32	Wohnfläche m²
Studio, Entree	37.79
Bad	4.01
Loggia (50%)	2.00
Wohnung gesamt	43.80
Anteil Gemeinschaftsfläche	39.08
Gesamt	82.88

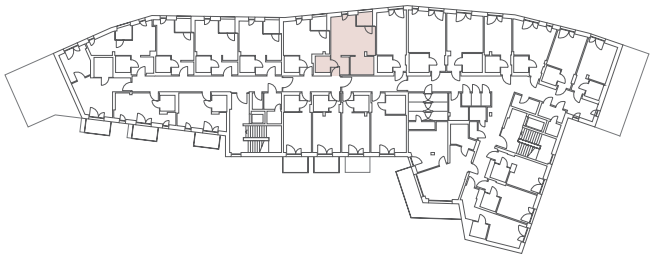

Lage im Gebäude | 3.Obergeschoss

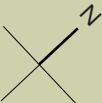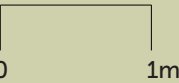

Maßstab 1:50 bei Ausdruck in DIN A3 ohne Seitenanpassung. (Skalierung). Abgebildeter Planstand April 2024. Im Zuge der weiteren, detaillierteren Planung sind Änderungen vorbehalten. Dargestellte Möbel und Küchen sind unverbindliche Einrichtungsvorschläge und nicht im Leistungsumfang enthalten.