



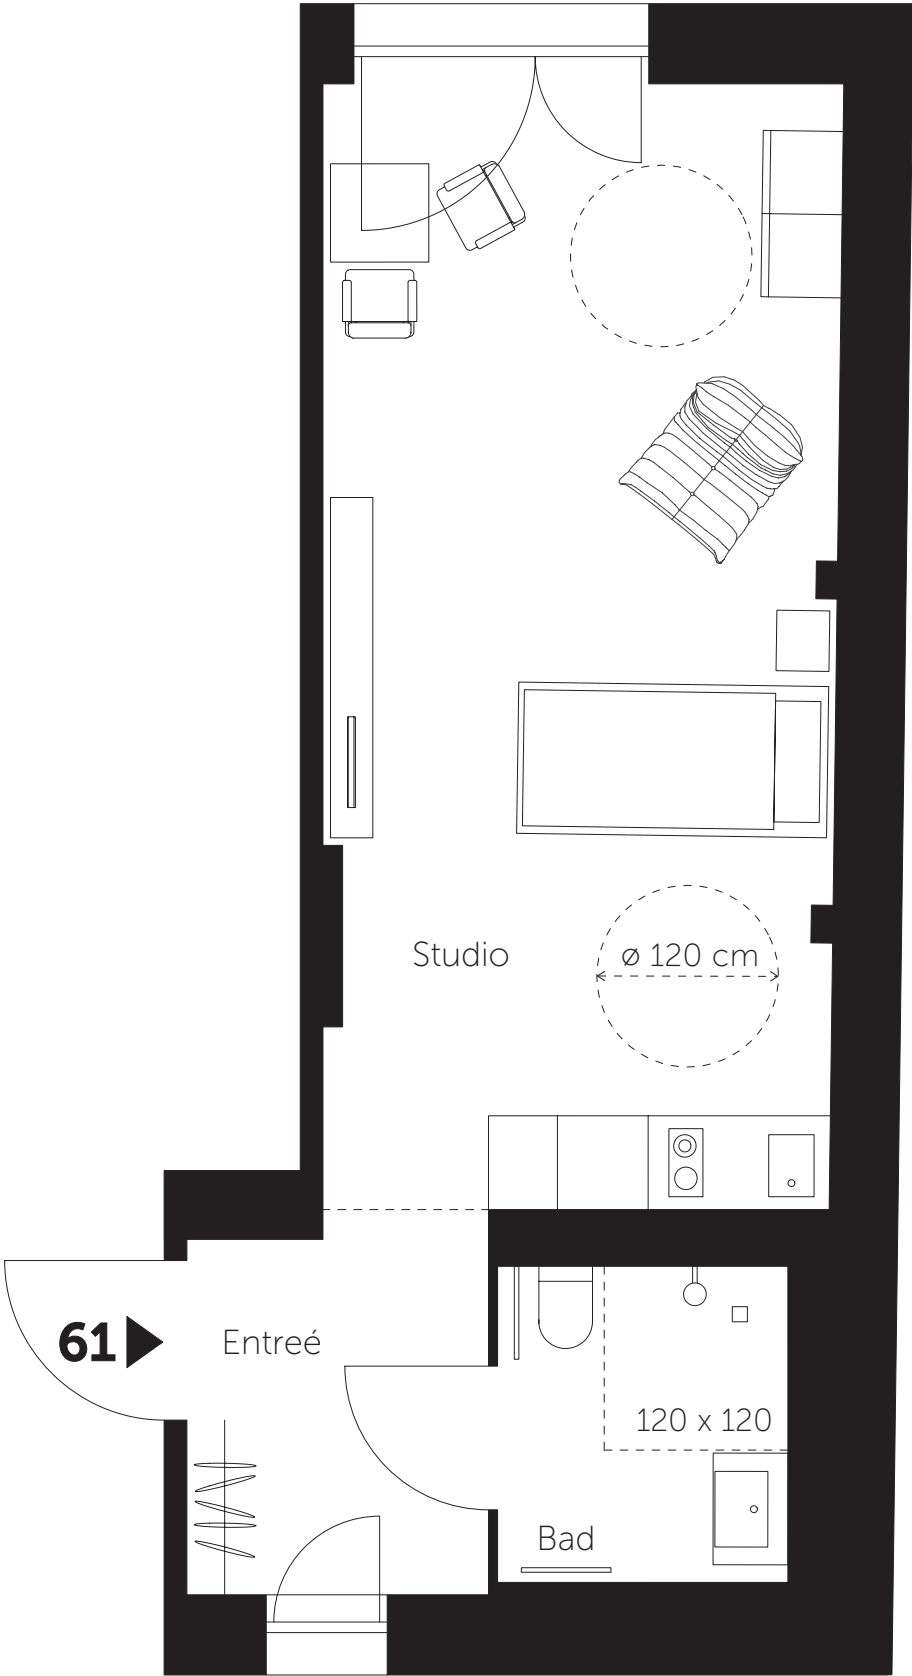

2.Obergeschoss
1-Zimmer-Wohnung

Wohnung 61	Wohnfläche m²
Studio, Entree	29.96
Bad	4.01
Wohnung gesamt	33.97
Anteil Gemeinschaftsfläche	30.31
Gesamt	64.28

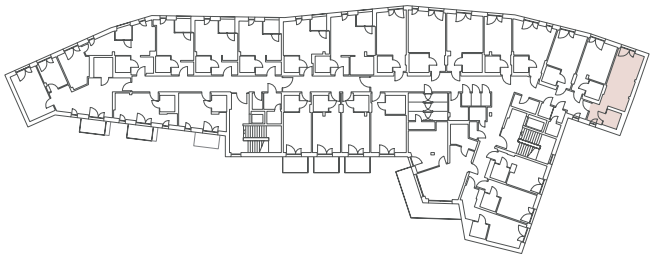

Lage im Gebäude | 2.Obergeschoss