



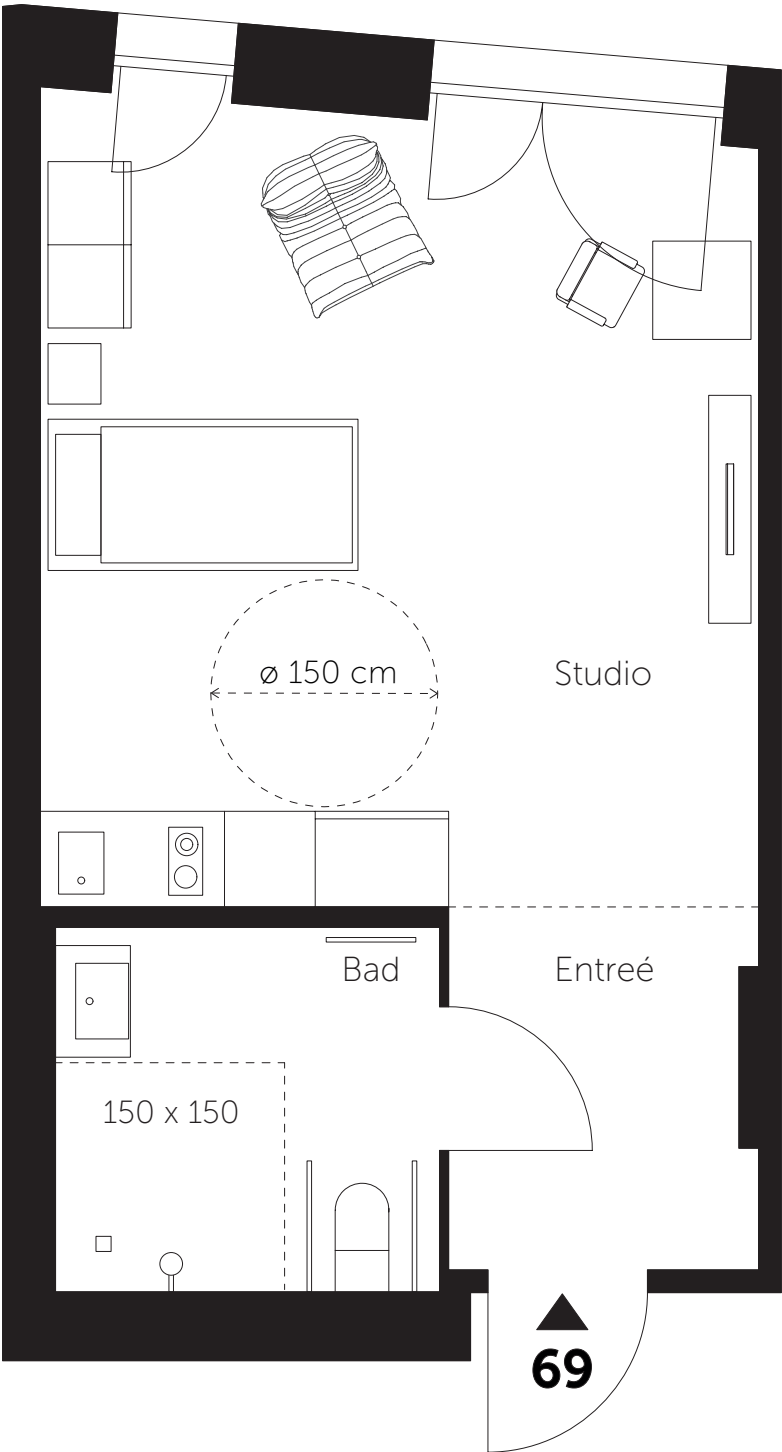


3.Obergeschoss
1-Zimmer-Wohnung

Wohnung 69	Wohnfläche m²
Studio, Entree	29.56
Bad	6.12
Wohnung gesamt	35.68
Anteil Gemeinschaftsfläche	31.84
Gesamt	67.52

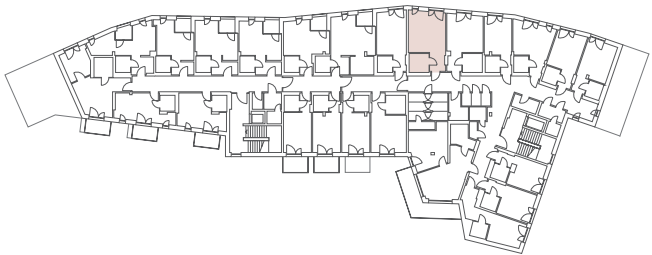

Lage im Gebäude | 3.Obergeschoss

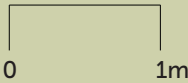

Maßstab 1:50 bei Ausdruck in DIN A3 ohne Seitenanpassung. (Skalierung). Abgebildeter Planstand April 2024. Im Zuge der weiteren, detaillierteren Planung sind Änderungen vorbehalten. Dargestellte Möbel und Küchen sind unverbindliche Einrichtungsvorschläge und nicht im Leistungsumfang enthalten.