



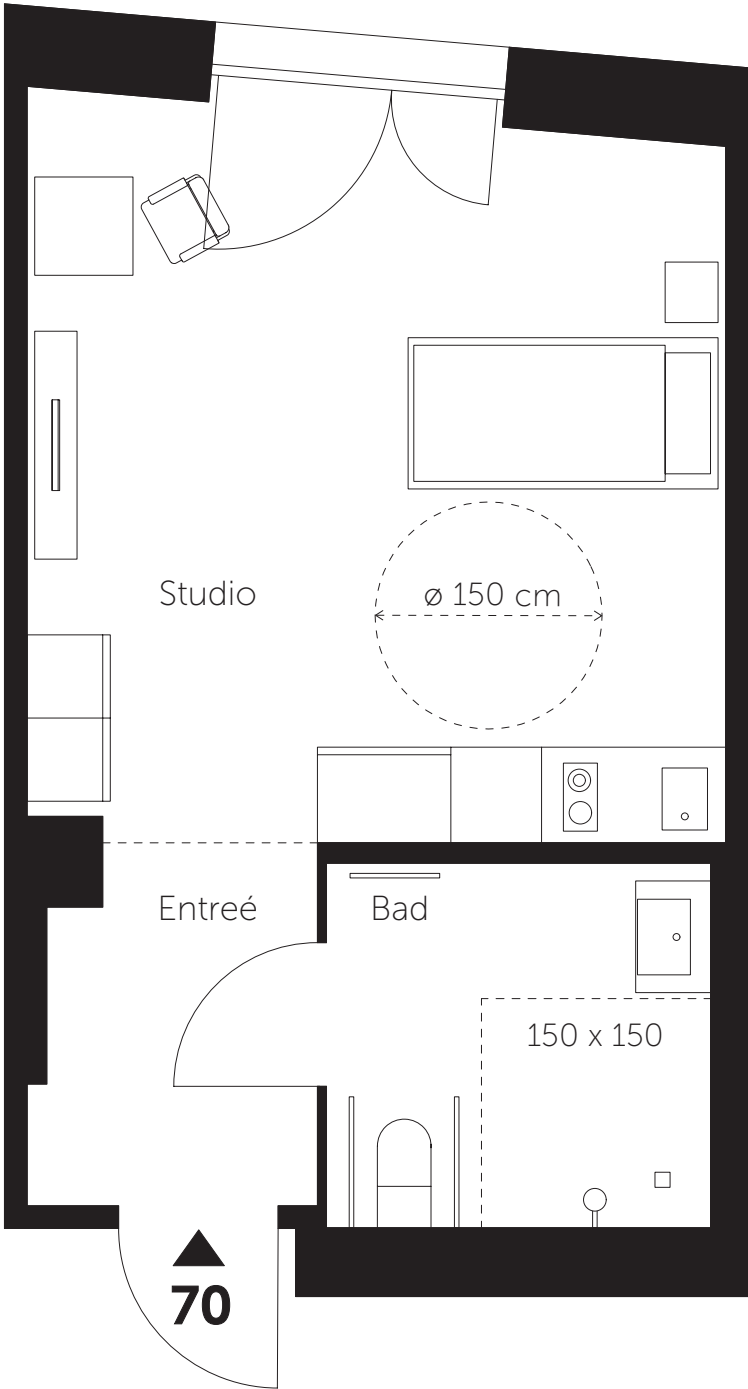


3.Obergeschoss
1-Zimmer-Wohnung

Wohnung 70	Wohnfläche m²
Studio, Entree	26.35
Bad	6.12
Wohnung gesamt	32.47
Anteil Gemeinschaftsfläche	28,97
Gesamt	61.44

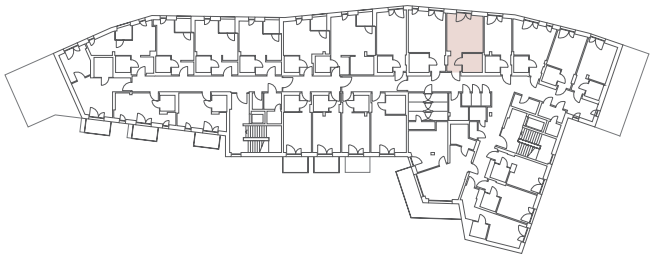

Lage im Gebäude | 3.Obergeschoss

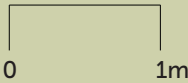

Maßstab 1:50 bei Ausdruck in DIN A3 ohne Seitenanpassung. (Skalierung). Abgebildeter Planstand April 2024. Im Zuge der weiteren, detaillierteren Planung sind Änderungen vorbehalten. Dargestellte Möbel und Küchen sind unverbindliche Einrichtungsvorschläge und nicht im Leistungsumfang enthalten.